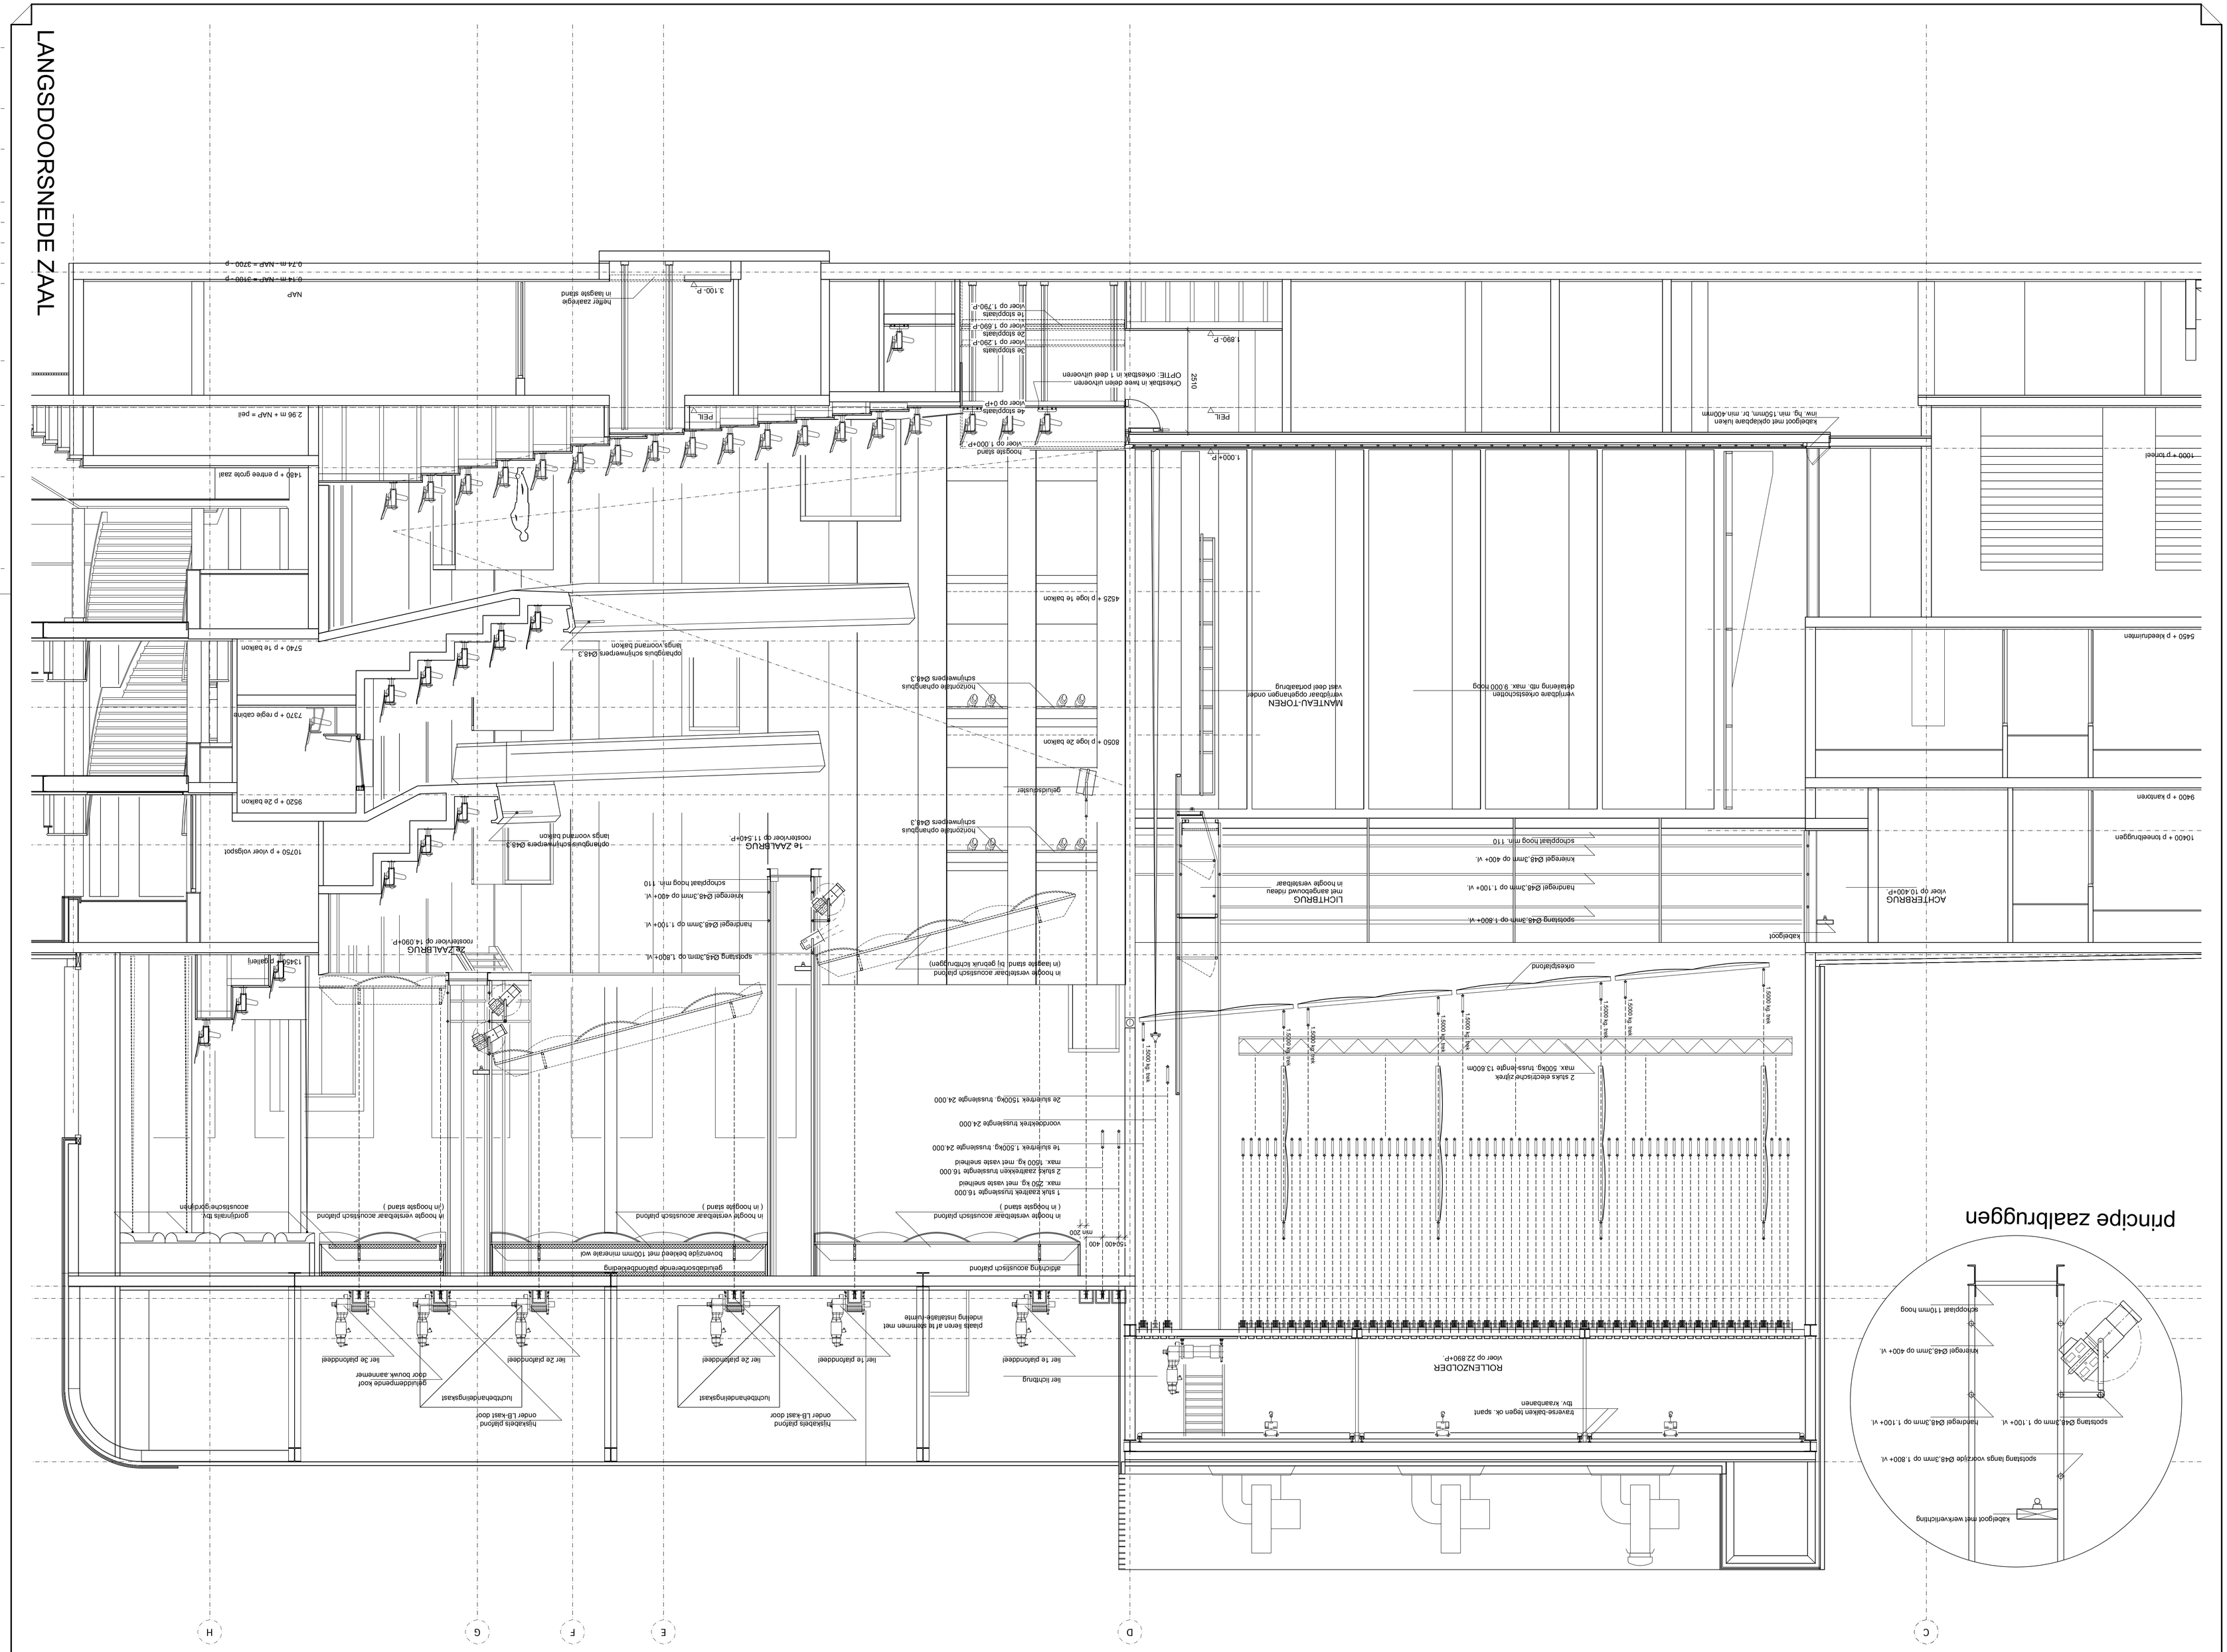

Ingenieursbureau Peutz
Herengracht 160
1016 BP Amsterdam
t +31(0)20-627 2248
f +31(0)20-620 0296
e info@peutzbenaderadvies.nl

OPDRACHTGEVER
gemeente Zwolle

WERK
nieuwbouw grote zaalaccommodatie te Zwolle

ONDERWERP
bestektekening
TT-installatie
langsdoorsnede zaal

SCHAAL 1 a 50
GETEKEND EH+
DATUM 05-03-2004
AFMETING A0
GEWIJZIGD -
WERKNUMMER 0113
BLADNUMMER 306